





Land van Wal

Lot 29

www.landvanwal.be
0488 300 301

Land van Wal

Gelijkvloers

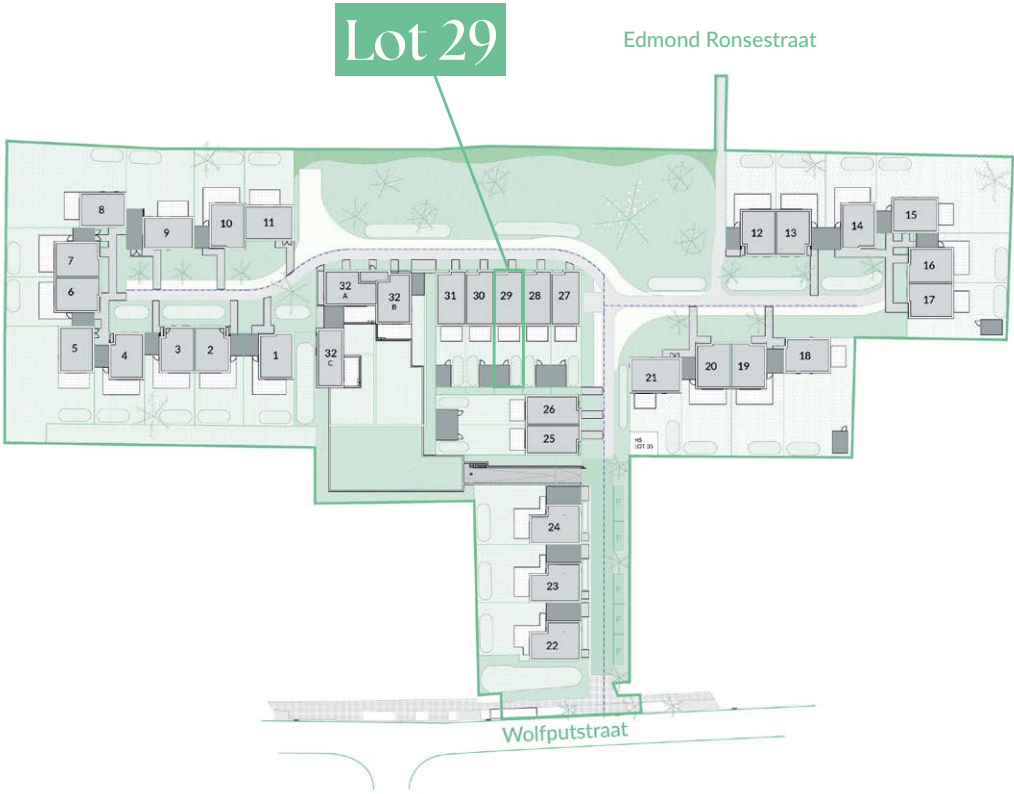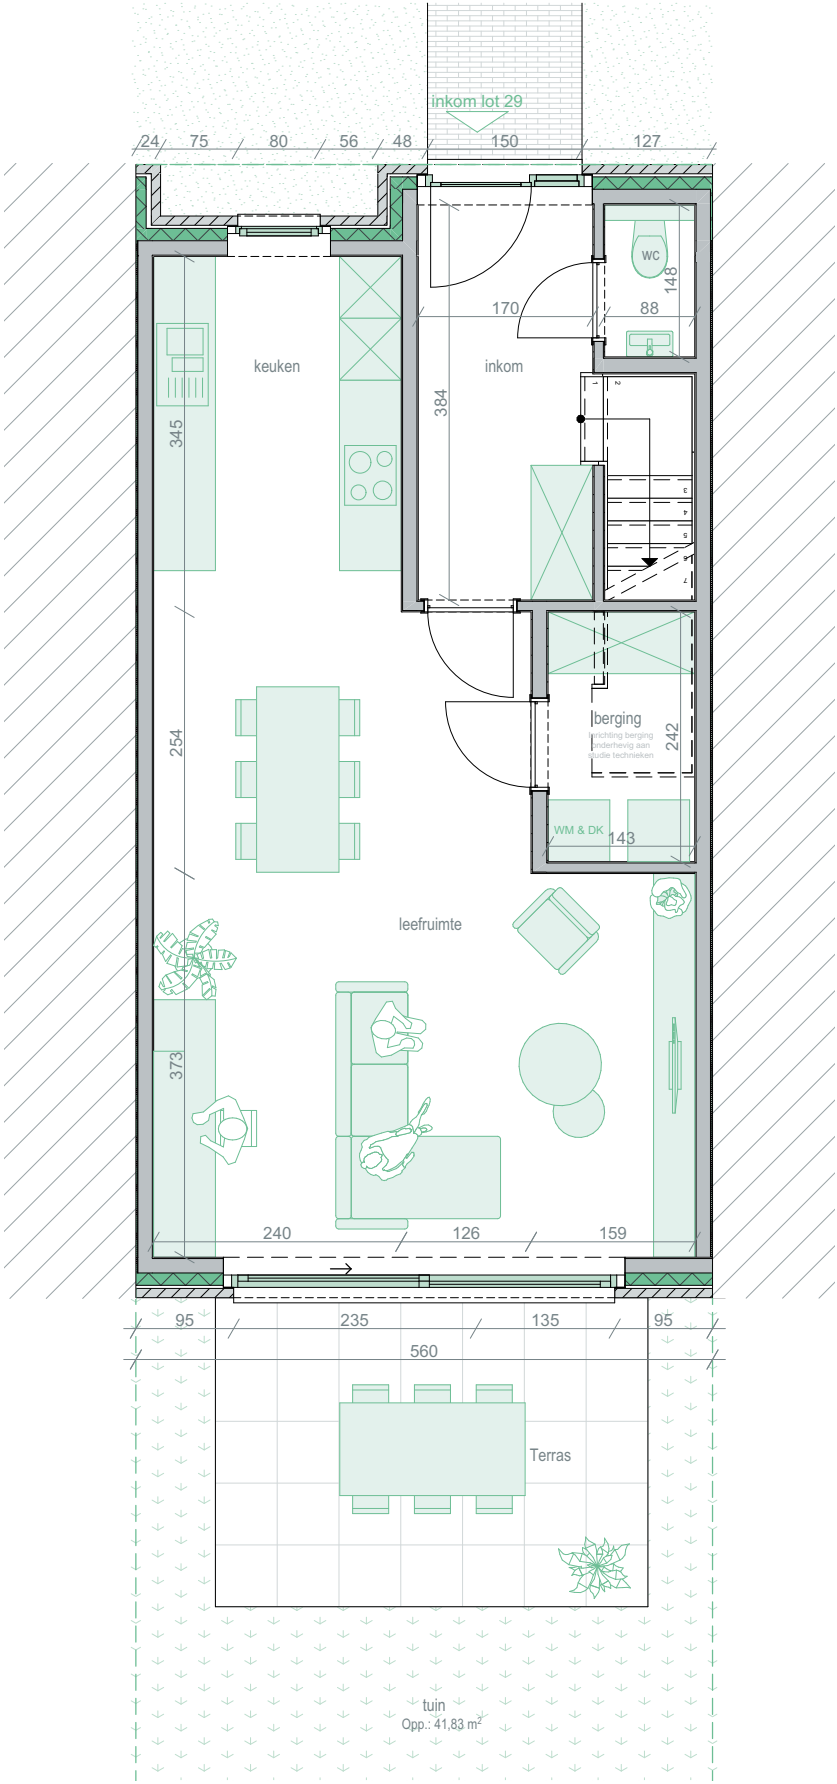

Deze plannen zijn indicatief.
Alle meubilair, keuken, sanitair en verlaagde plafonds zijn illustratief.
Afmetingen van de terrassen kunnen verschillen per woning.
Technieken volgens studie ingenieur.
Onder voorbehoud van wijzigingen technieken.





Lot 29

Gelijkvloers opp. (BRUTO)	60,54 m ²	Totaalopp. (BRUTO)	121,08 m ²	Terras opp. (BRUTO)	12,60 m ²	Slaapkamers	3
Verdieping opp. (BRUTO)	60,54 m ²	Fietsenberging opp. (BRUTO)	13,05 m ²	Tuin opp. (BRUTO)	41,83 m ²	Badkamers	1

Land van Wal

1e verdieping

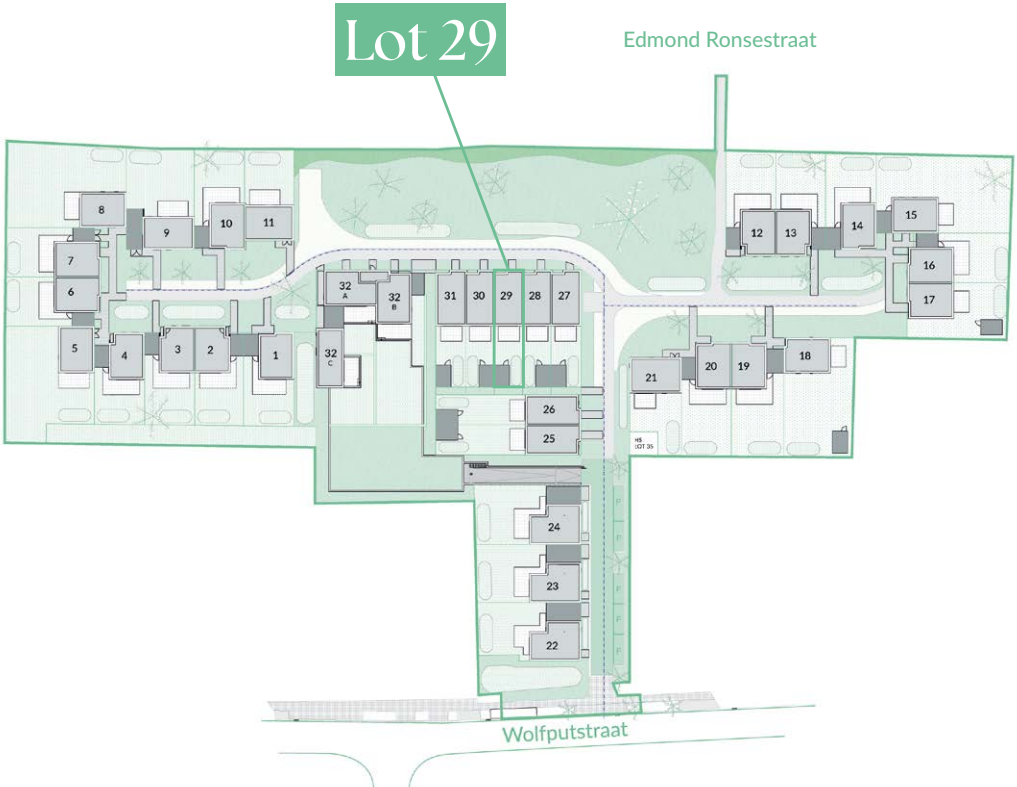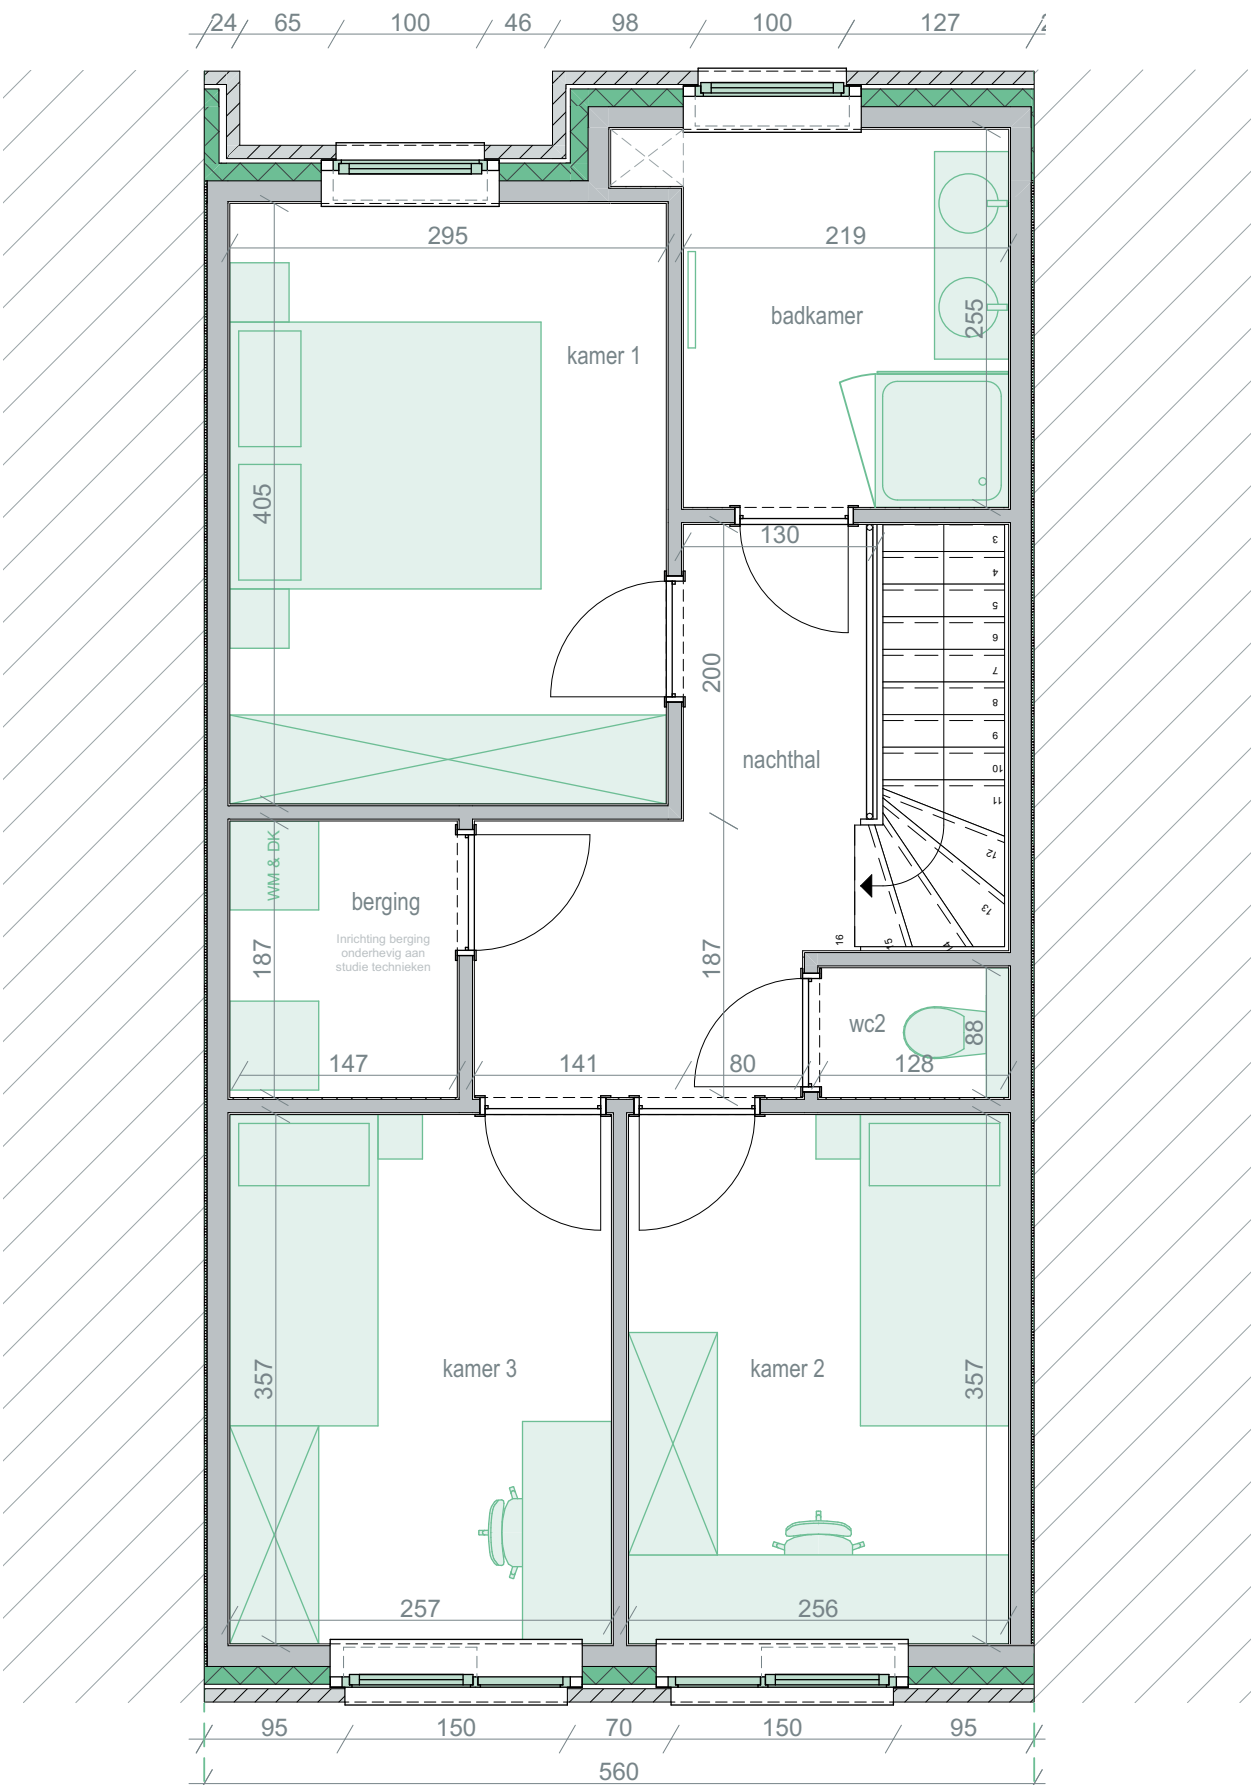

Deze plannen zijn indicatief.
Alle meubilair, keukens, sanitair en verlaagde plafonds zijn illustratief.
Afmetingen van de terrassen kunnen verschillen per woning.
Technieken volgens studie ingenieur.
Onder voorbehoud van wijzigingen technieken.




Lot 29


Gelijkvloers opp. (BRUTO)	60,54 m ²	Totaalopp. (BRUTO)	121,08 m ²	Terras opp. (BRUTO)	12,60 m ²	Slaapkamers	3
Verdieping opp. (BRUTO)	60,54 m ²	Fietsenberging opp. (BRUTO)	13,05 m ²	Tuin opp. (BRUTO)	41,83 m ²	Badkamers	1

Land van Wal


Gevelaanzichten

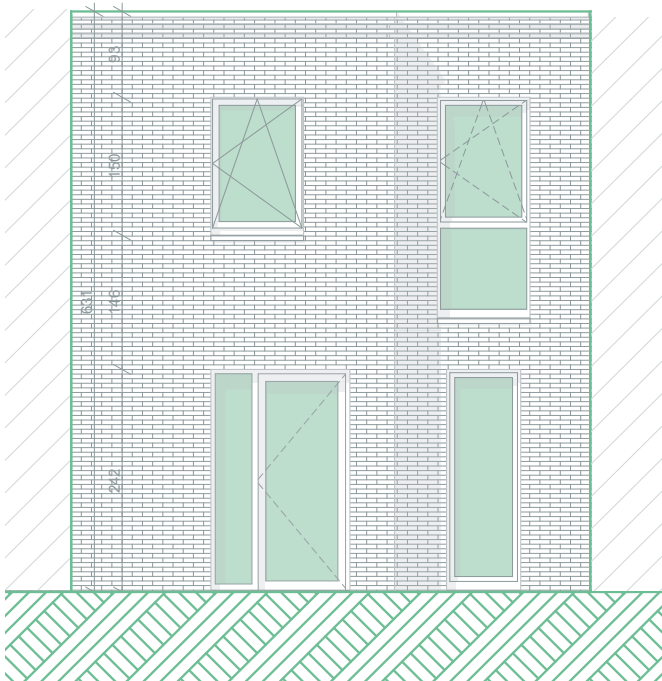


voorgevel

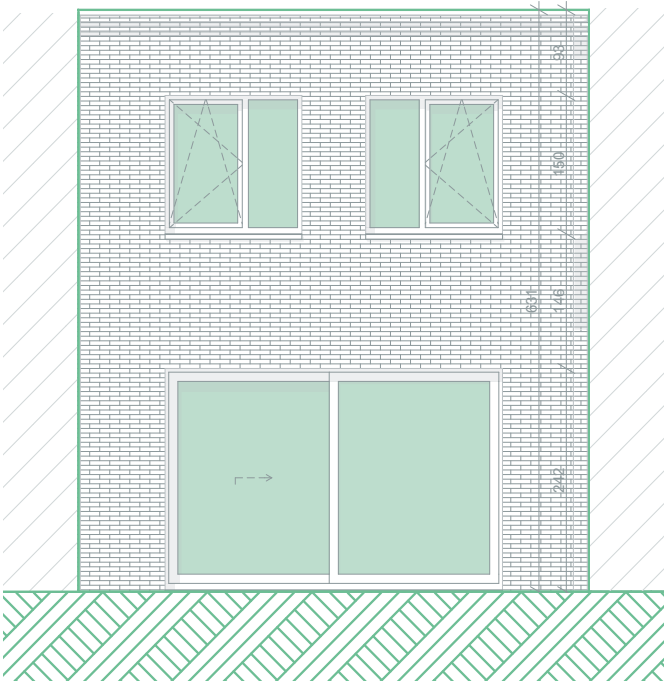

achtergevel

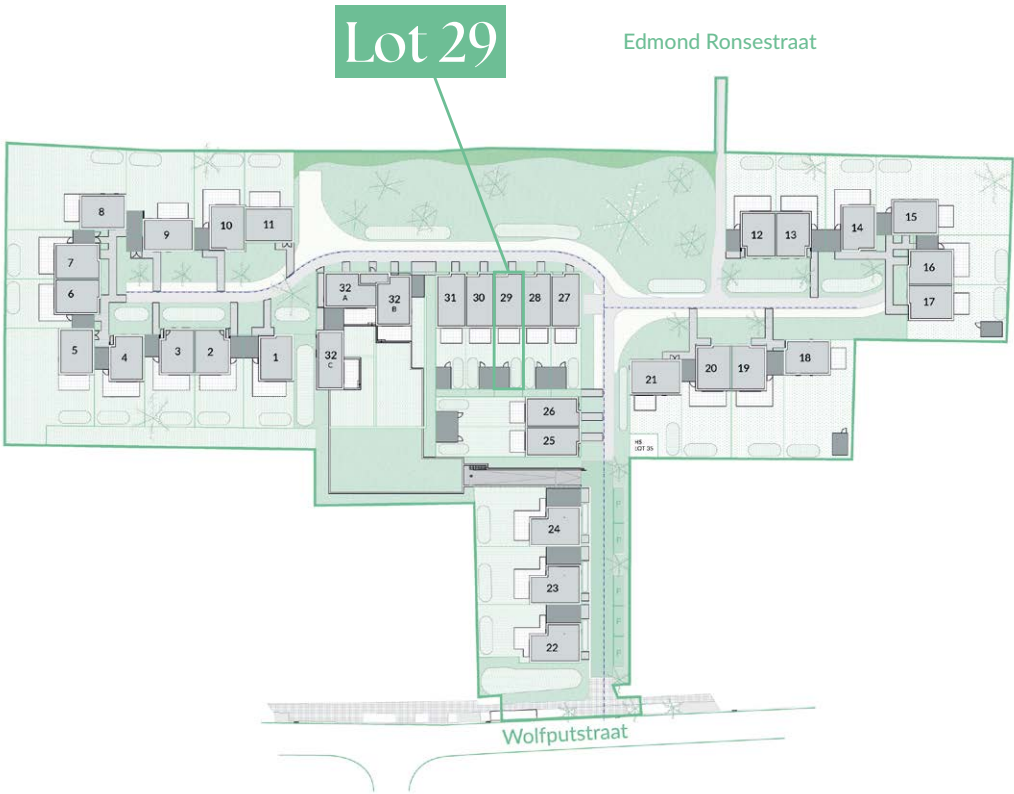

Deze plannen zijn indicatief.
Alle meubilair, keuken, sanitair en verlaagde plafonds zijn illustratief.
Afmetingen van de terrassen kunnen verschillen per woning.
Technieken volgens studie ingenieur.
Onder voorbehoud van wijzigingen technieken.

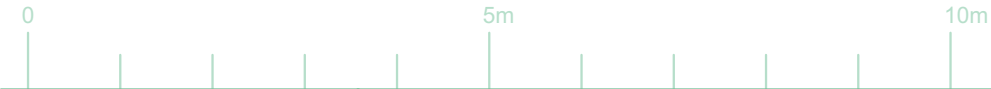

Lot 29

Gelijkvloers opp. (BRUTO)	60,54 m ²	Totaalopp. (BRUTO)	121,08 m ²	Terras opp. (BRUTO)	12,60 m ²	Slaapkamers	3
Verdieping opp. (BRUTO)	60,54 m ²	Fietsenberging opp. (BRUTO)	13,05 m ²	Tuin opp. (BRUTO)	41,83 m ²	Badkamers	1